




VOORGEVEL

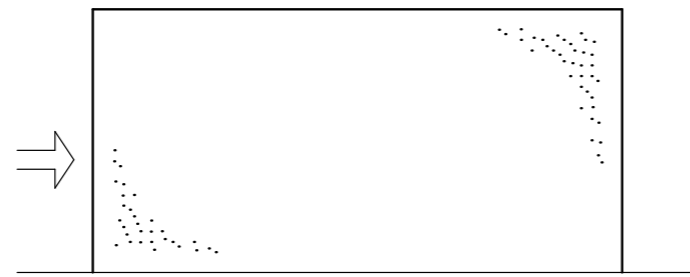


ZIJGEVEL

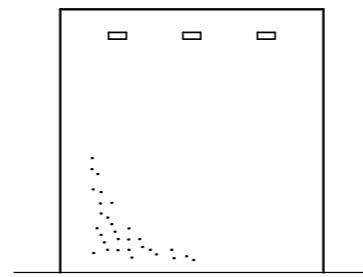


ACHTERGEVEL

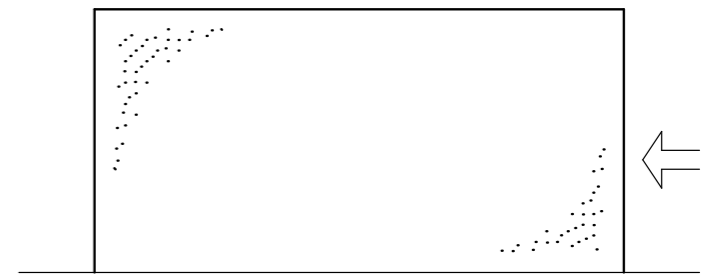

ZIJGEVEL

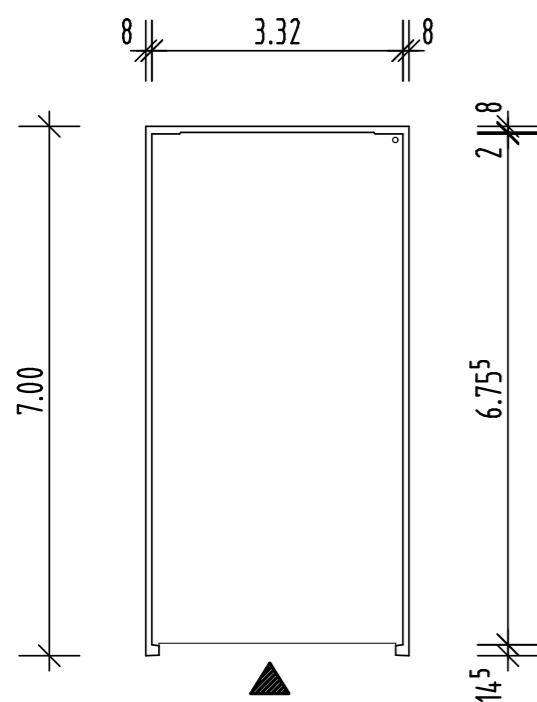


PLATTEGROND

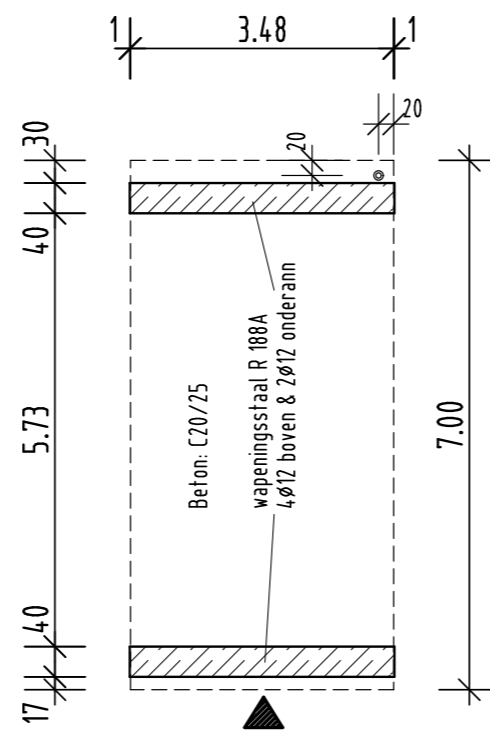

FUNDERING

BK Garage
+3,48
OK Garage
±0,00
BK Fundering
-0,02

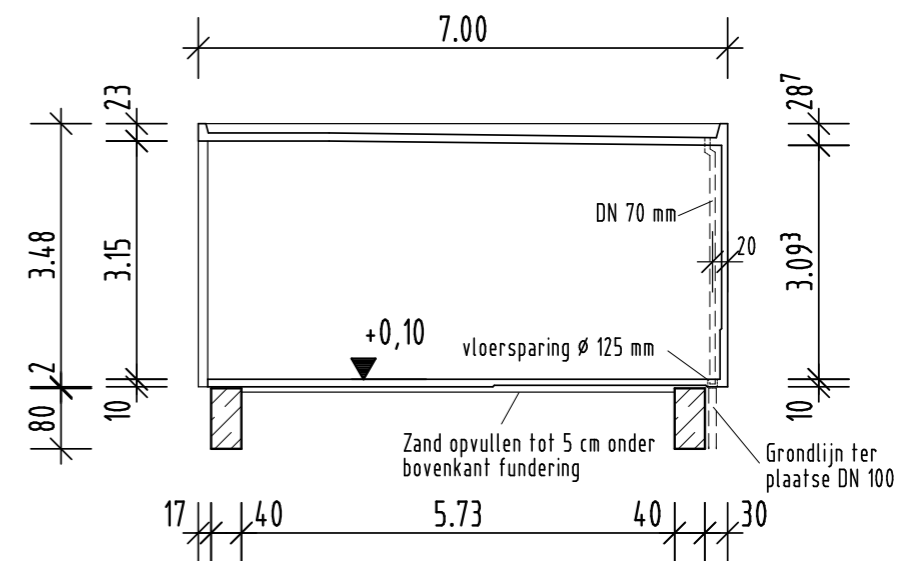

LENGTEDOORSNEDE

REKERS Prefab Garage van gewapend Beton RF 470C		
Opdrachtgever:		Handtekening
Plaats Bouwwerk:		Schaal 1:100
Aanvrager:		Handtekening
REKERS Betonwerk GmbH & Co. KG 7582 PT Losser Tel. 053 - 5360438 Fax. 053 - 5360510		