




VOORGEVEL

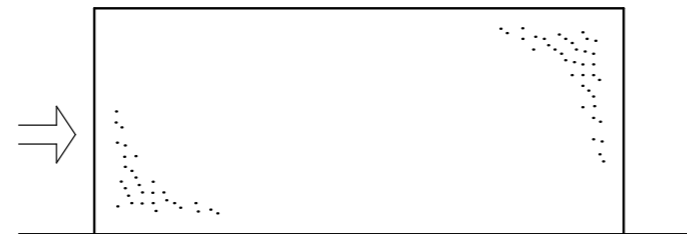


ZIJGEVEL

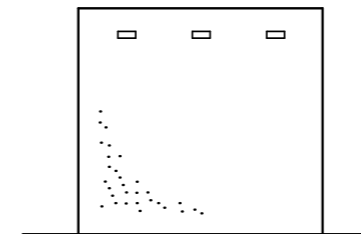


ACHTERGEVEL

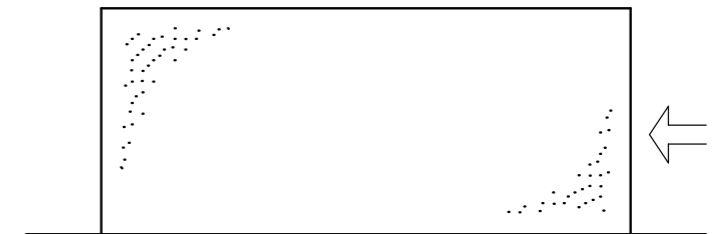

ZIJGEVEL

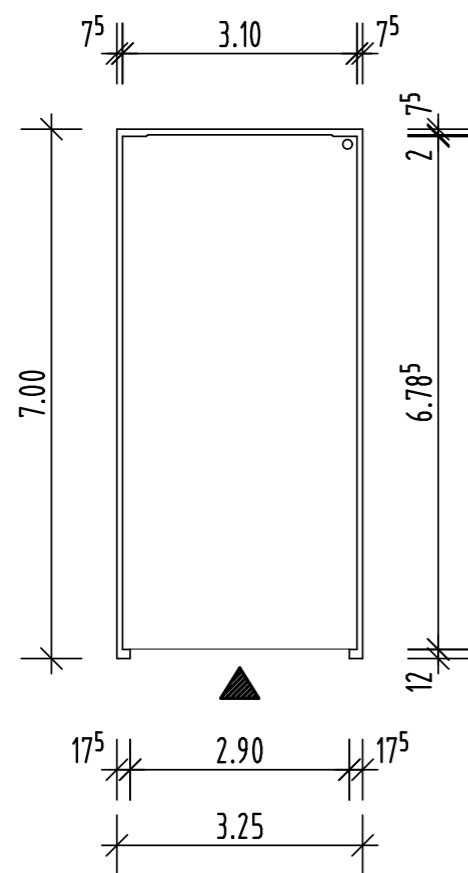


PLATTEGROND

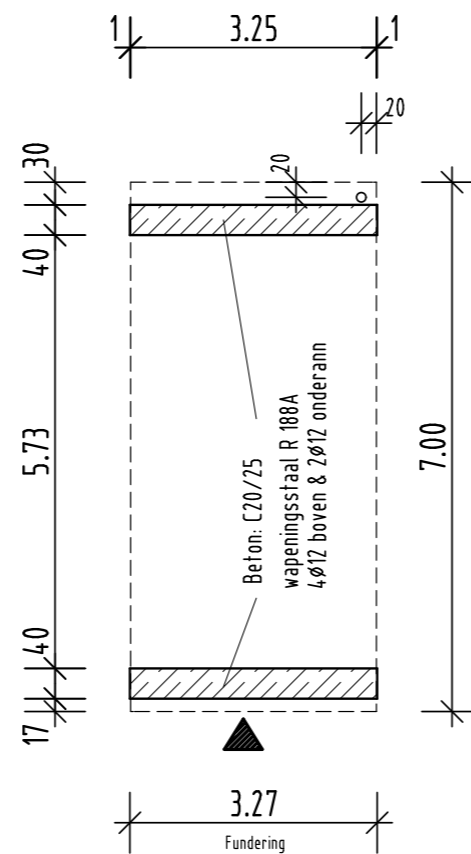

FUNDERING

BK. Garage +2,98
 OK. Garage ±0,00
 OK. Fundering -0,02

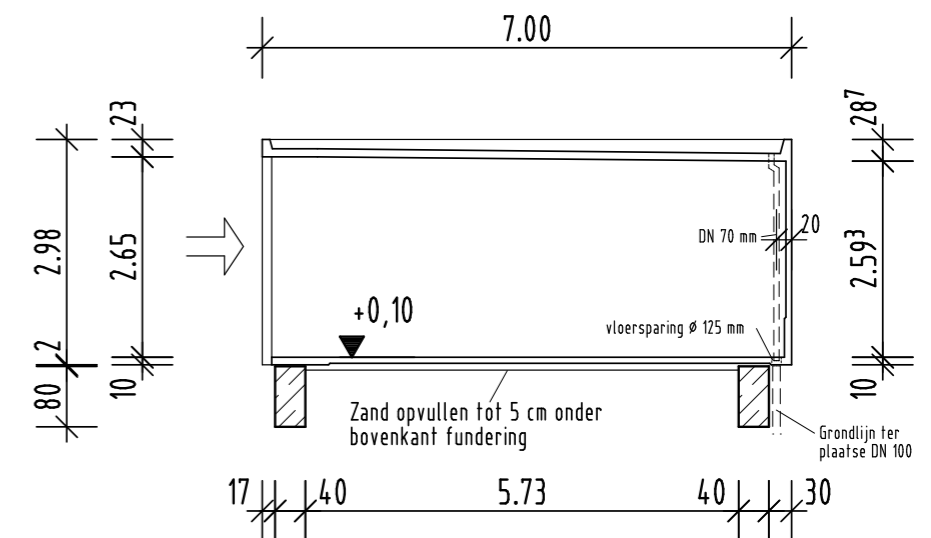

LENGTEDOORSNEDE

REKERS Prefab Garage van gewapend Beton Serie 300 RF 370B		
Opdrachtgever:		Handtekening
Plaats Bouwwerk:		Schaal 1:100
Aanvrager:		Handtekening

REKERS Betonwerk GmbH & Co. KG
 7582 PT Losser Tel. 053 - 5360438 Fax. 053 - 5360510