




BLADINDELING
SCHAAL 1 : 5000

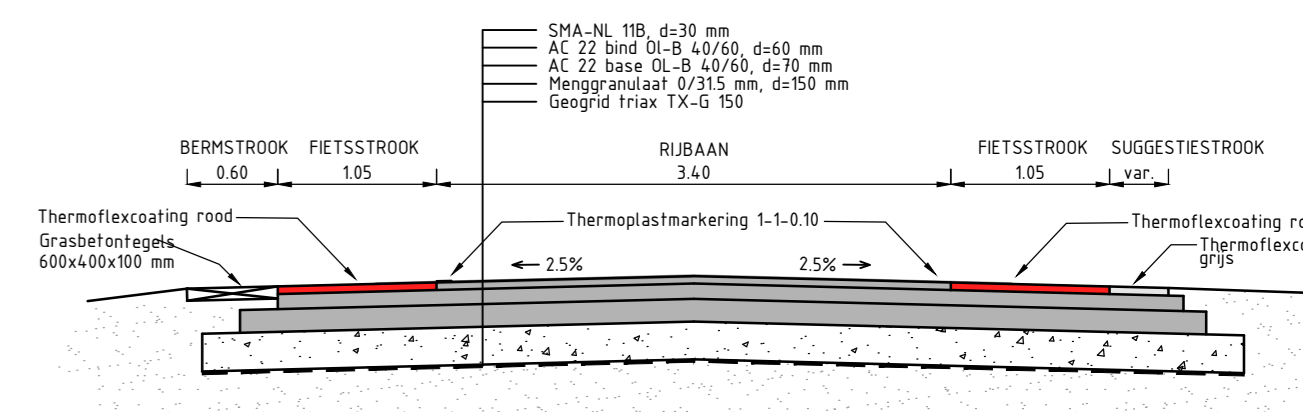

PRINCIPEDOORSNEDEN (schaal 1:50)

LEGENDA

- werkgrens
- - - voering 2017
- X/ -0.111 hoogterecht model vs. bestand (meting 2021) -0.10-2
- X/ -0.053 hoogterecht model vs. bestand (meting 2021) -0.05-2-0.10
- X/ 0.038 hoogterecht model vs. bestand (meting 2021) -0.05-2-0.05
- X/ 0.051 hoogterecht model vs. bestand (meting 2021) 0.05-2-0.10
- X/ 0.116 hoogterecht model vs. bestand (meting 2021) 0.10-2
- redgeef
- - - redgeef (s.v. openbaring bevoorrad)
- rijbaan zwart asfalt
- - - fietsstrook - asfalt met rode coating
- - - rabat/parkeringsstrook - asfalt met grijs coating
- - - rijbaan asfalt - gele deklaag
- - - thermoplastische beleging 5-1
- grasstrook
- - - herstraten
- - - RWK 105 / 205 mm PVC grip

OPMERKINGEN

OPMERKING: De ligging van kabels en leidingen is naar best van kunnen vastgesteld. Indien er andere leidingen of kabels aanwezig zijn, worden deze niet weergegeven.

VERSIE

l.	omschrijving	datum	wt.
A	Opmerkingen gemeente HW verwerkt	18-4-2024	
B	Opmerkingen gemeente HW verwerkt	19-6-2024	
C	T.b.v. website		

Ingenieursbureau Drechtsteden
Postbus 6, 3300 AA Dordrecht, Tel: 078-770-2810, Email: ingenieursbureau@drechtsteden.nl, Website: www.ingenieursbureaudrechtsteden.nl

project omschrijving	Reconstructie Zinkweg	projectleider	K. Stehouwer
opdrachtgever	Gemeente Oud-Beijerland	aanvraagbeoordelaar	E. van Rossum
belegging omschrijving	Situatie ontwerp	geoorloofd	
blad	VO, blad 2	datum	19-06-2024
besteknummer		formaat	A0
postnummer	3073	jaar	1-00000
projectnummer	3073	tabellennummer	C49-01-02
		WSPG	

SITUATIE 2
SCHAAL 1 : 200

SITUATIE 2
SITUATIE 3