


## VERGELIJKING KAPBEDEKKINGEN

KORENMOLEN DE LELIE, PUTTERSHOEK


PEIL VORSTPLANK

PEIL ACHTERWOLF BOVEN

PEIL ACHTERWOLF ONDER

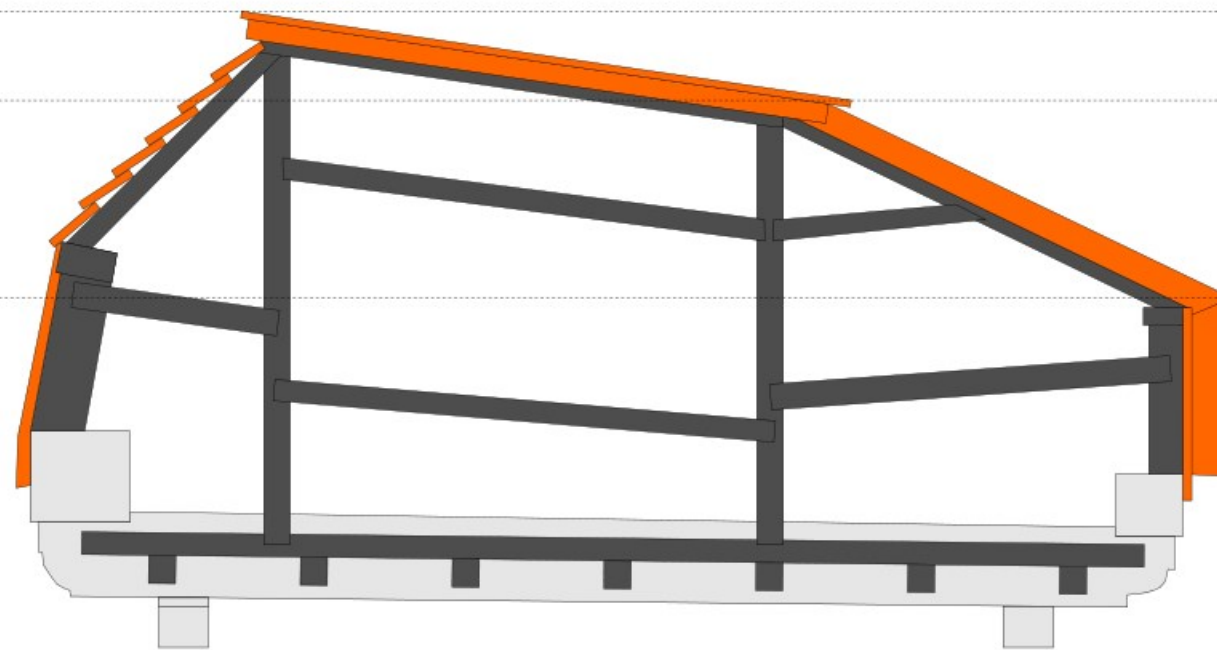

BESTAANDE SITUATIE (RIETDEK)

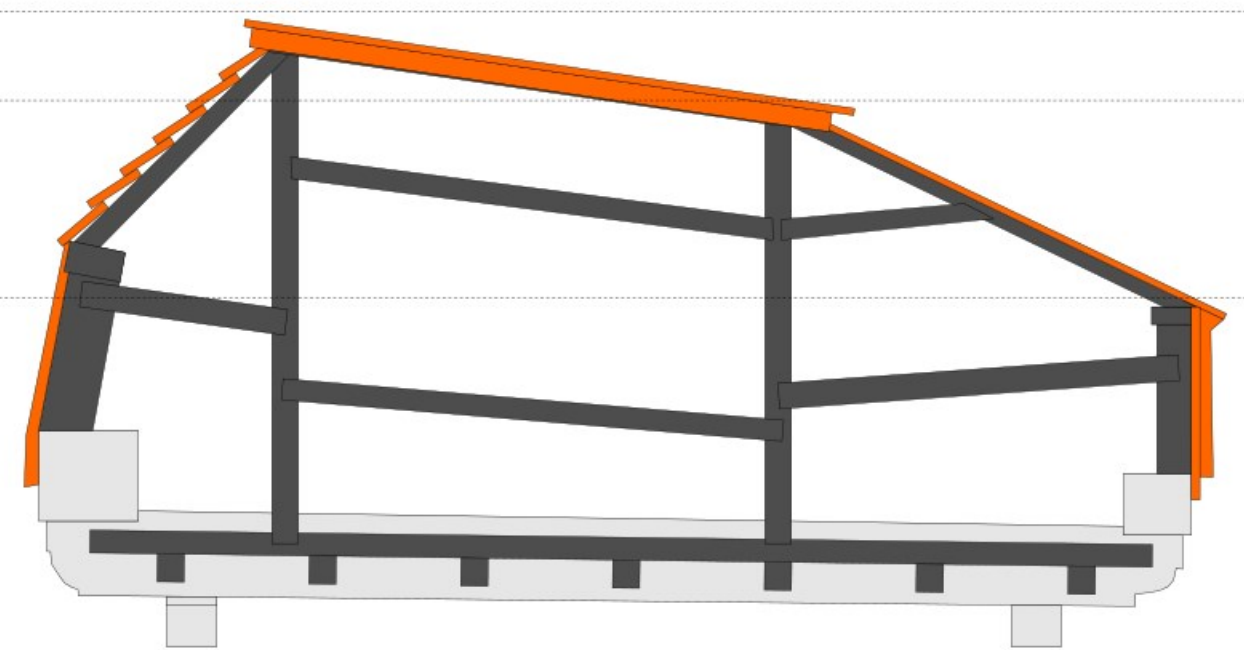

NIEUWE SITUATIE (HOUT + EPDM DAKBEDEKING)

● BASISCONSTRUCTIE KAP

● DRAGENDE CONSTRUCTIE KAPBEDEKING

● KAPBEDEKING (TE WIJZIGEN)

PROJECT: RESTAURATIE KORENMOLEN „DE LELIE“ - PUTTERSHOEK

PROJECTIE:  
DOORSNEDE OVER  
MIDDEN KAP/  
ZIJAANZICHT

SCHAAL: 1:35  
MAATEENHEID: CM  
DATUM: 02-04-2024

A3

TEKENWERK:  
RESTAURATIE WERKPLAATS  
SCHIEDAM

OPDRACHTGEVER:  
[REDACTED]  
PROJECTADRES:  
MOLENDIJK 2, 3297 LC - PUTTERSHOEK, ZUID-HOLLAND

OPMERKINGEN:  
BEHORENDE BIJ AANVRAAG OMGEVINGSVERGUNNING (KENMERK Z2024-00000503)