


VERGELIJKING KAPBEDEKKINGEN

KORENMOLEN DE LELIE, PUTTERSHOEK


PEIL VORSTPLANK

PEIL ACHTERWOLF BOVEN

PEIL ACHTERWOLF ONDER

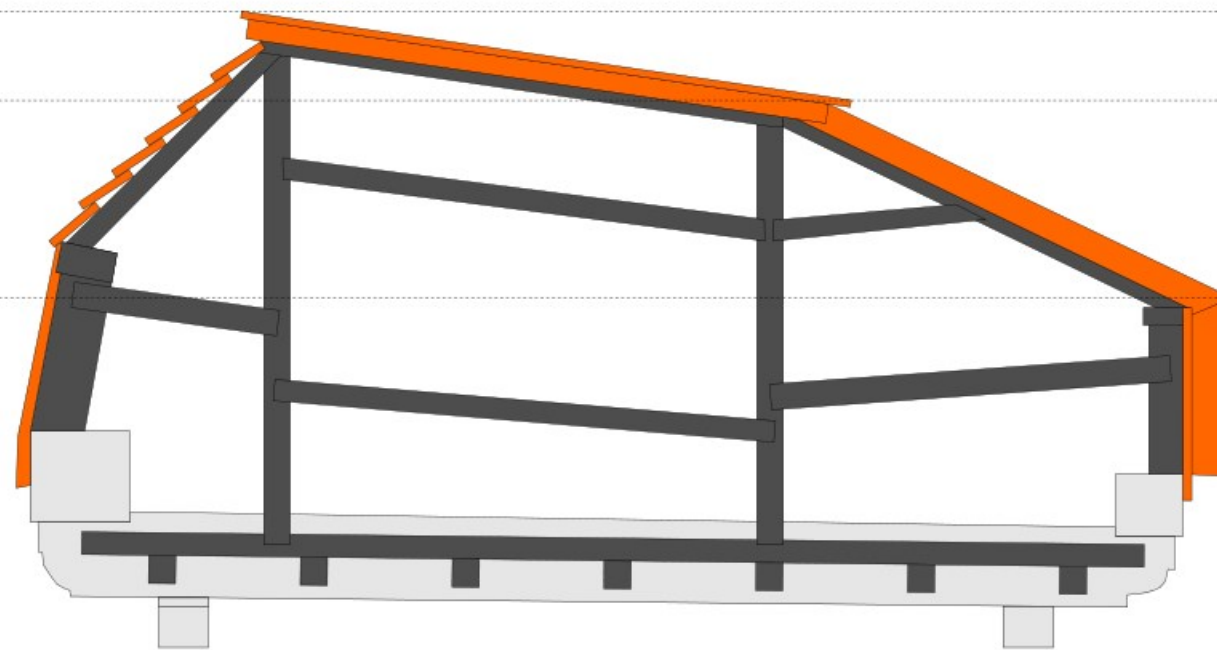

BESTAANDE SITUATIE (RIETDEK)

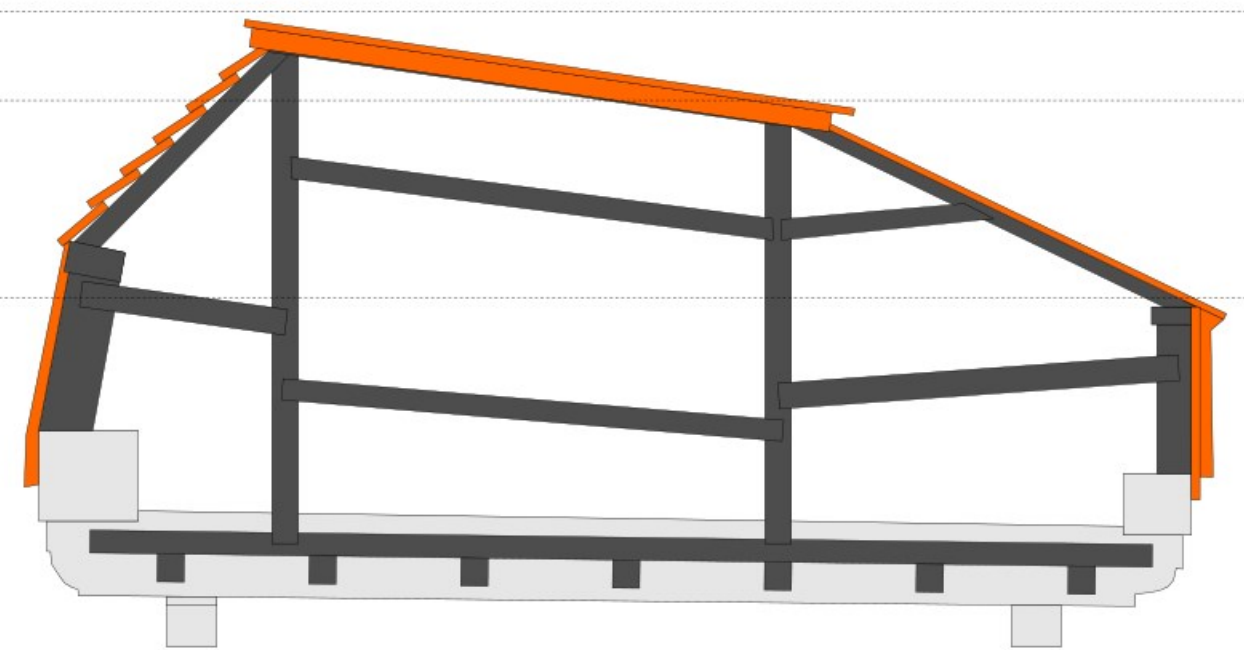

NIEUWE SITUATIE (HOUT + EPDM DAKBEDEKING)

● BASISCONSTRUCTIE KAP

● DRAGENDE CONSTRUCTIE KAPBEDEKING

● KAPBEDEKING (TE WIJZIGEN)

PROJECT: RESTAURATIE KORENMOLEN „DE LELIE“ - PUTTERSHOEK

PROJECTIE:
DOORSNEDE OVER
MIDDEN KAP/
ZIJAANZICHT

SCHAAL: 1:35
MAATEENHEID: CM
DATUM: 02-04-2024

A3

TEKENWERK:
RESTAURATIE WERKPLAATS
SCHIEDAM

OPDRACHTGEVER:
PROJECTADRES:
MOLENDIJK 2, 3297 LC - PUTTERSHOEK, ZUID-HOLLAND

OPMERKINGEN:
BEHORENDE BIJ AANVRAAG OMGEVINGSVERGUNNING (KENMERK Z2024-00000503)