




SITUATIE 1
SCHAAL 1 : 200

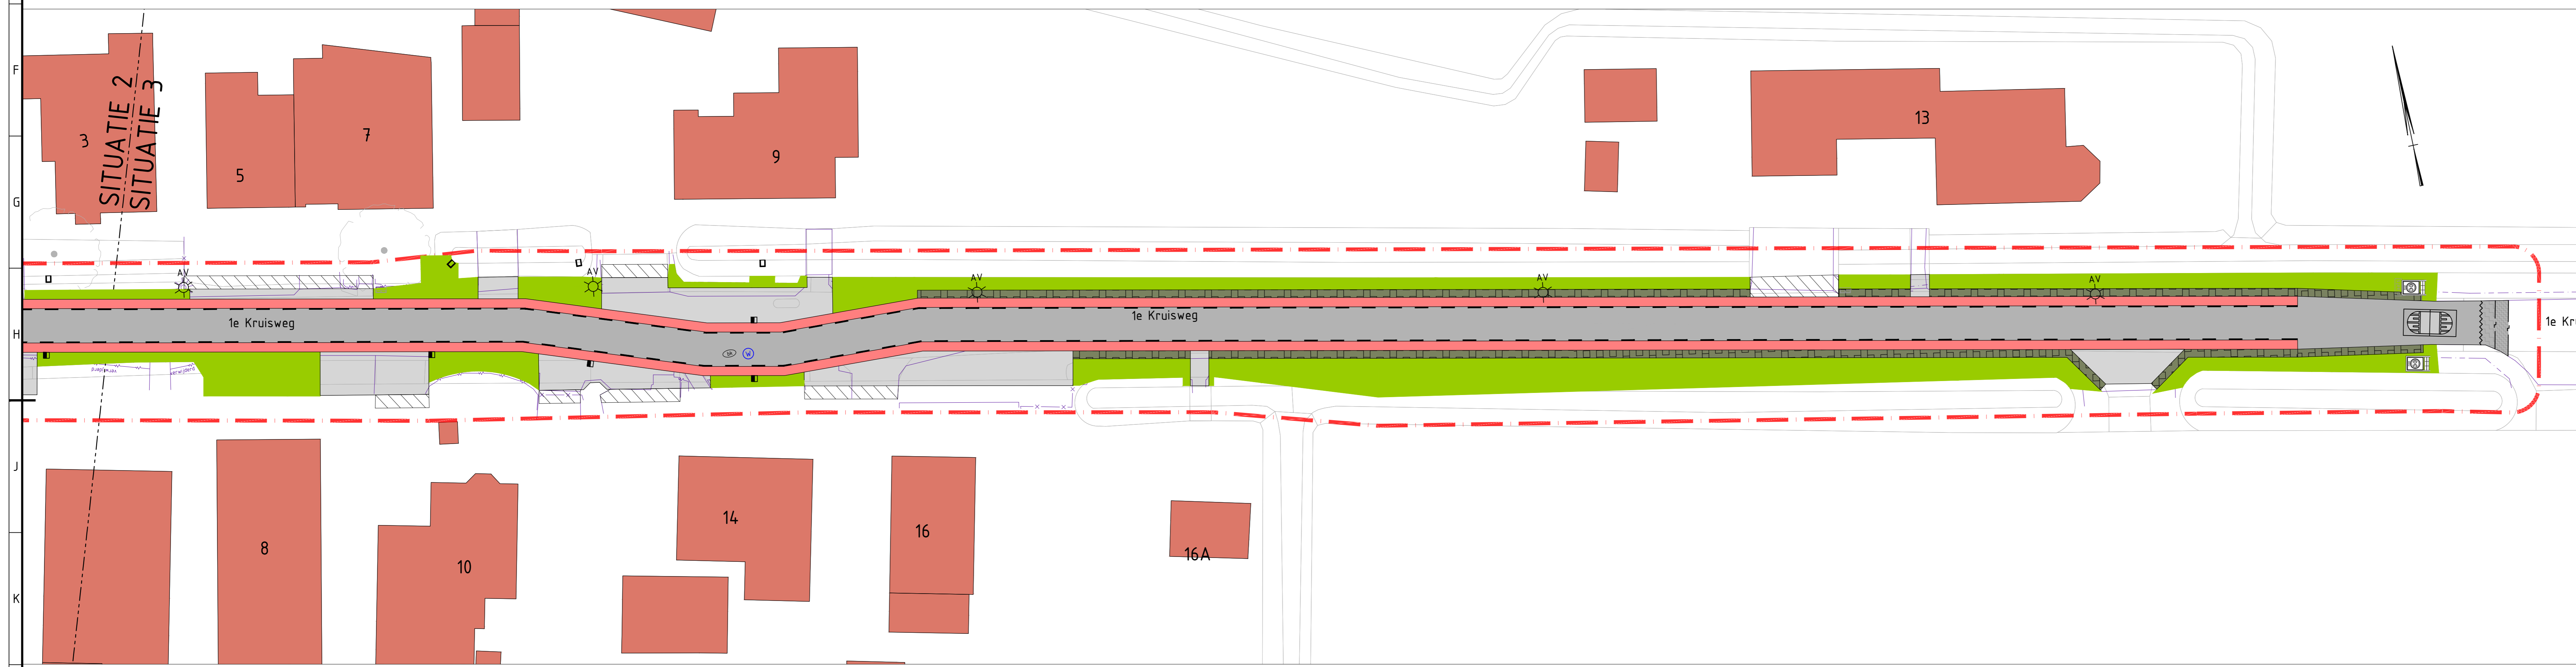


SITUATIE 2
SCHAAL 1 : 200

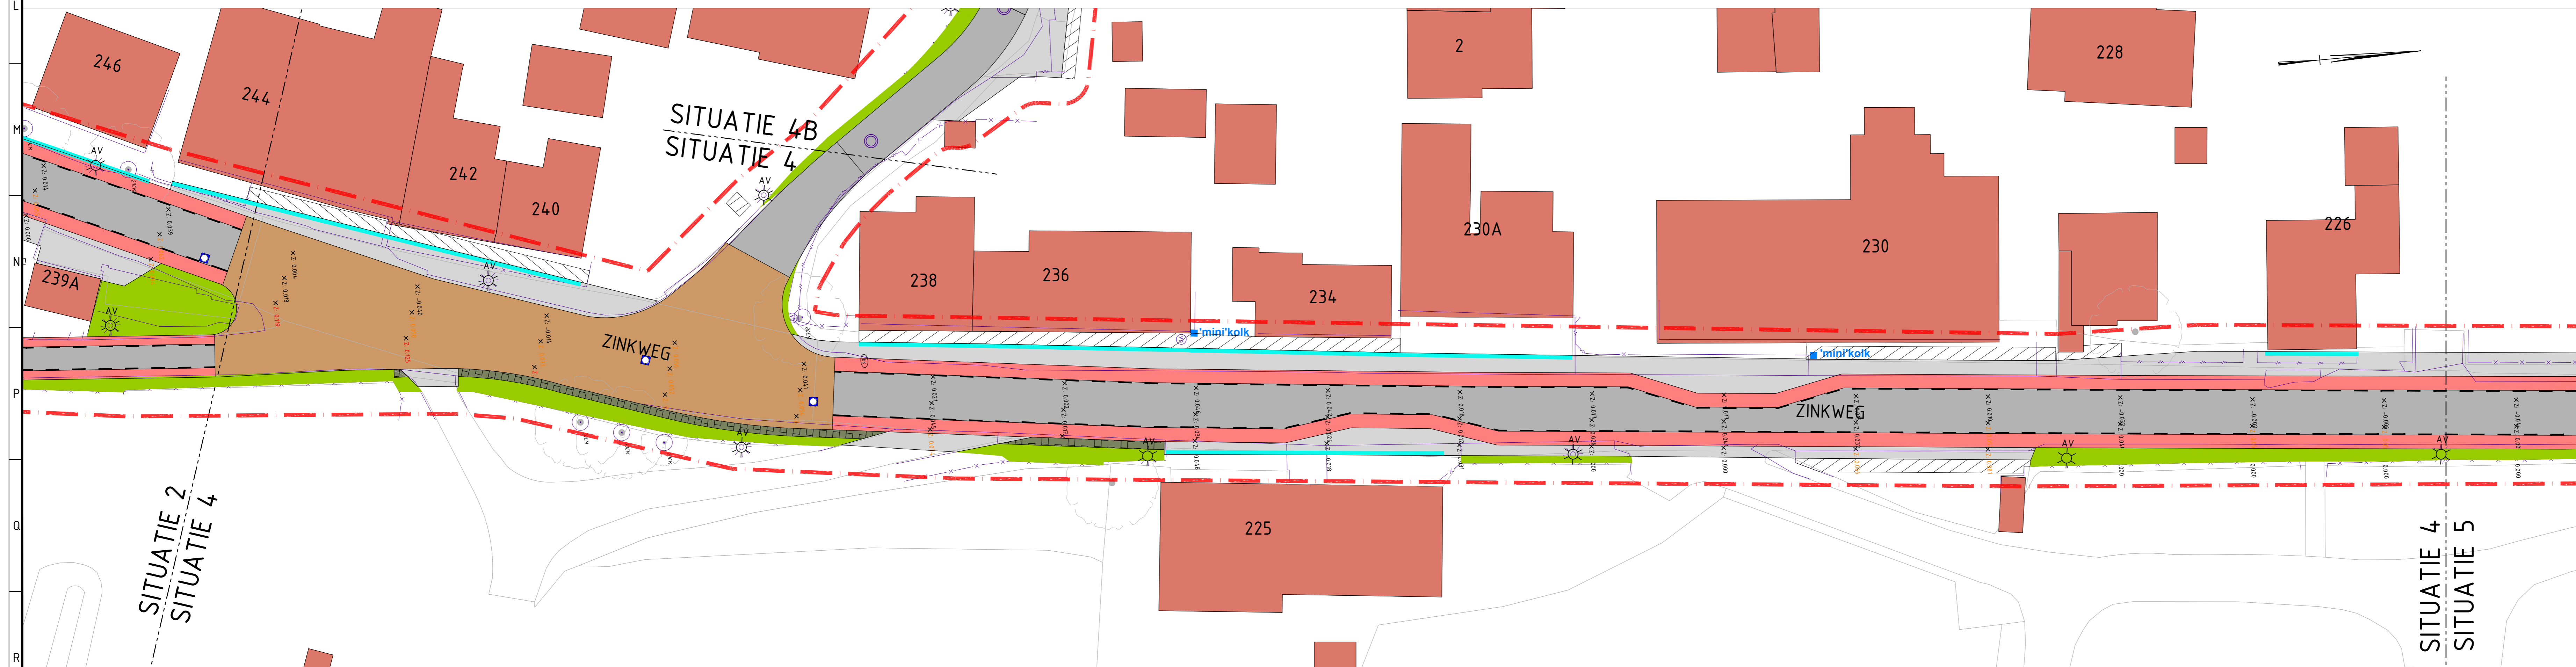


SITUATIE 3
SCHAAL 1 : 200

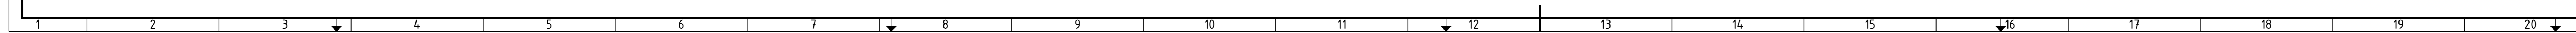


SITUATIE 4
SCHAAL 1 : 200

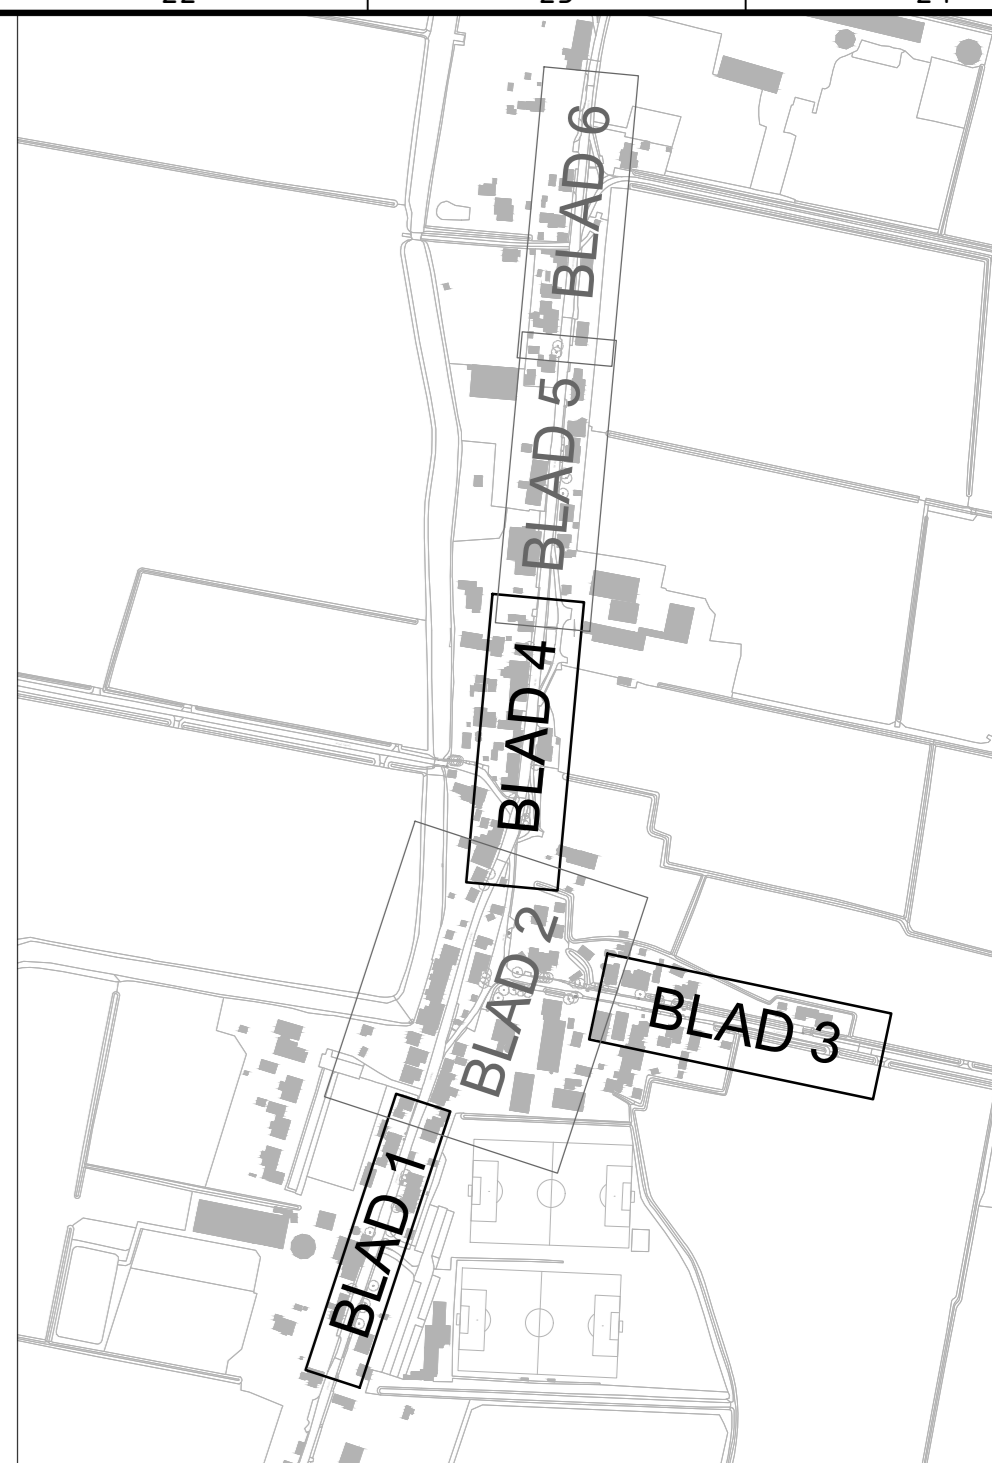

BLADINDELING
SCHAAL 1 : 5000

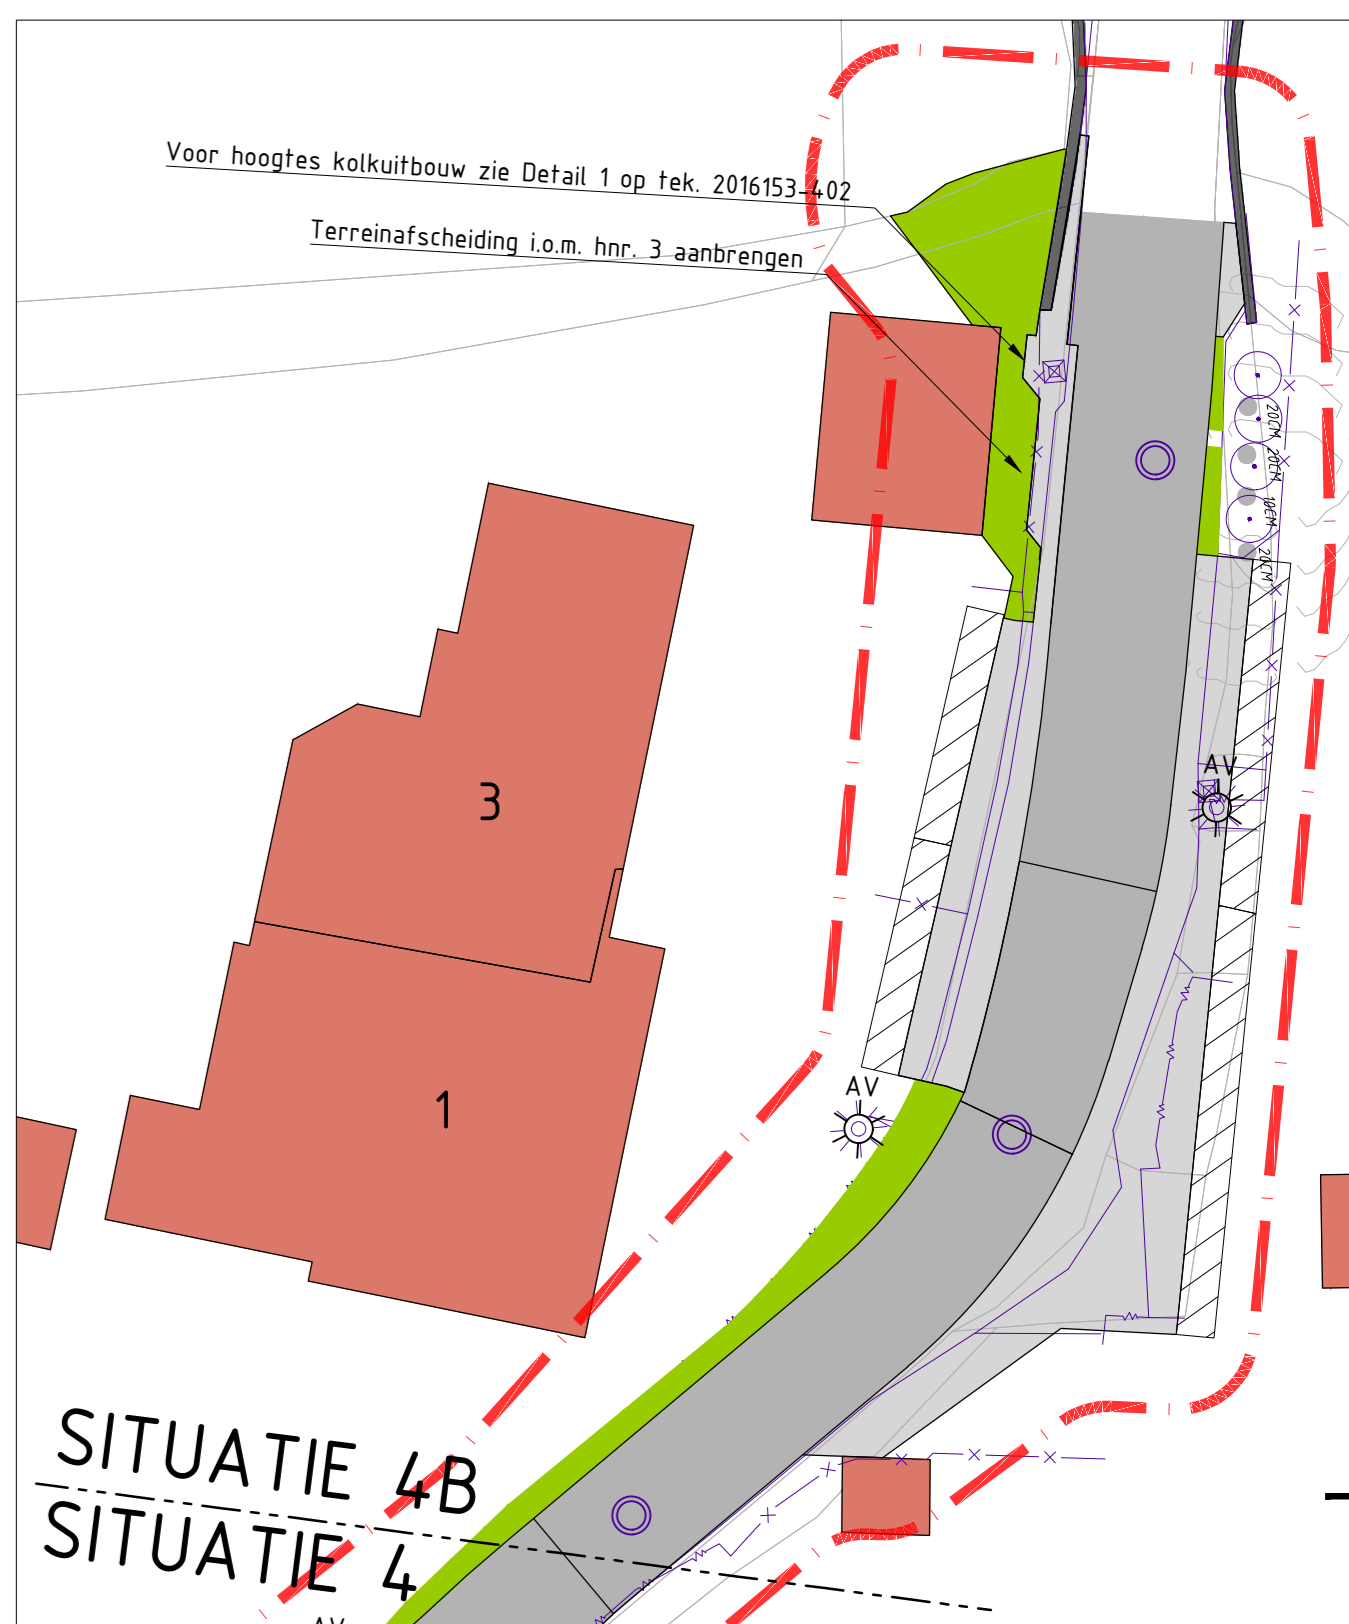

SITUATIE 4B
SCHAAL 1 : 200

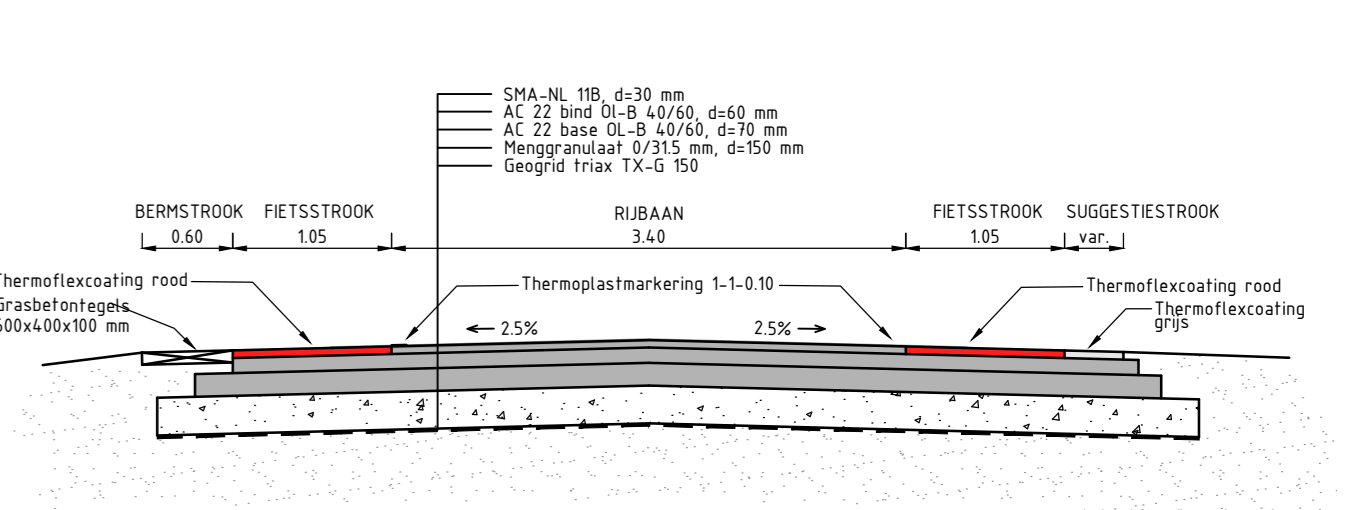

PRINCIPEDOORSNEDEN (schaal 1:50)

- LEGENDA**
- verkens
 - kening 2017
 - K: 0.111 hoogteverval model vs. bestand (meting 2023) -0.94-2
 - K: 0.050 hoogteverval model vs. bestand (meting 2023) -0.65-2-0.30
 - K: 0.038 hoogteverval model vs. bestand (meting 2023) -0.65-2-0.05
 - K: 0.031 hoogteverval model vs. bestand (meting 2023) 0.95-2-0.30
 - K: 0.016 hoogteverval model vs. bestand (meting 2023) 0.96-2
 - redgoot
 - redgoot (s.a.v. openingen bewaars)
 - rijbaan zwart asfalt
 - fietsstrook - asfalt met rode coating
 - rijbaan/parkeringsstrook - asfalt met grijs coating
 - rijbaan asfalt - gele deklaag
 - thermoplastische beleging 5-1
 - grasstrook
 - kerstraten
 - RWA 105 / 205 mm PVC grijs

OPMERKINGEN

OPMERKING: De ligging van kabels en leidingen op deze tekening is indicatief. Het kan voorkomen dat er andere leidingen of kabels aanwezig zijn.

VERSIE

L.	omschrijving	datum	wt.
1	aanvraag	18-4-2024	
2	Opmerkingen gemeente HW verwerk	19-6-2024	
3	T.b.v. website	19-6-2024	

Ingenieursbureau Drechtsteden
Postbus 6, 3300 AA Dordrecht. Tel: 070-770-2610. Email: ingenieursbureau@drechtsteden.nl. Website: www.ingenieursbureaudrechtsteden.nl

projectomschrijving: **Reconstrue Zinkweg** projectleider: K. Stehouwer

opdrachtgever: **Gemeente Oud-Beijerland** aanvrager/voorbereider: E. van Rossum

relatieomschrijving: **Situatie ontwerp** gecontroleerd:

titel: **VO, blad 1/3/4**

tekeningnummer: 3073
aantal: 1
tekeningnummer: C49-01-01
datum: 19-06-2024
wsp: wsp