



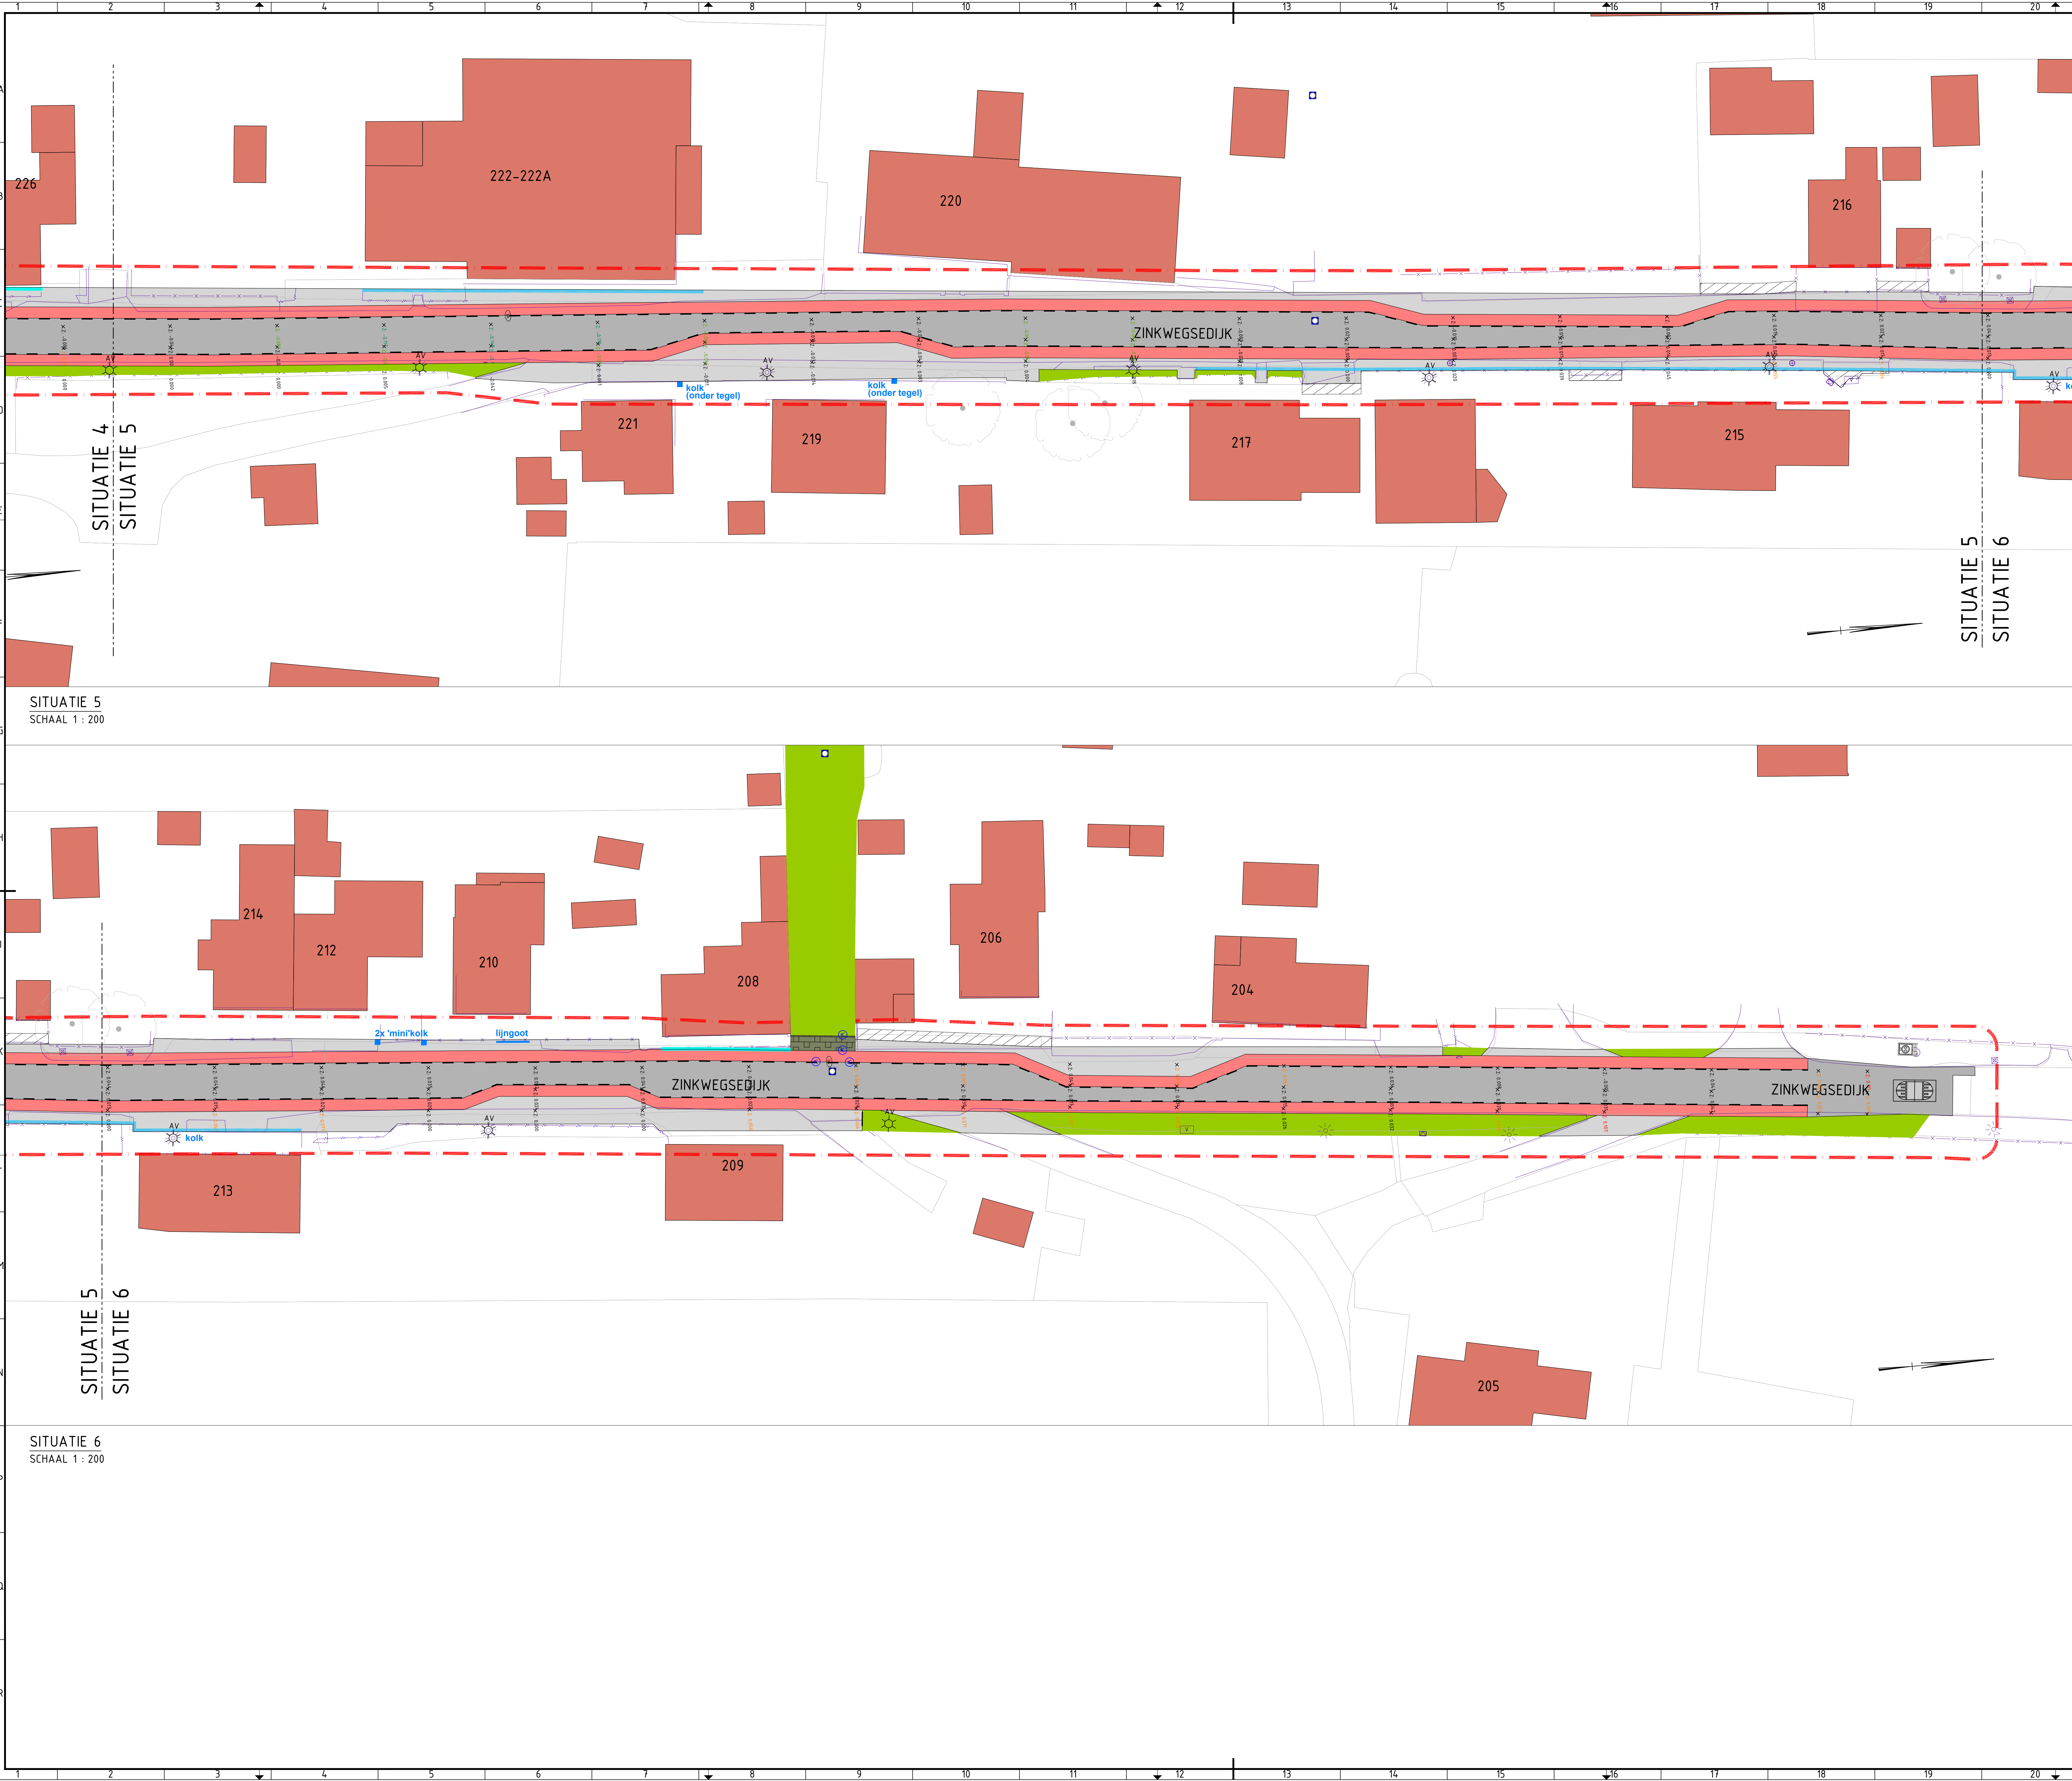

BLADINDELING
SCHAAL 1 : 5000

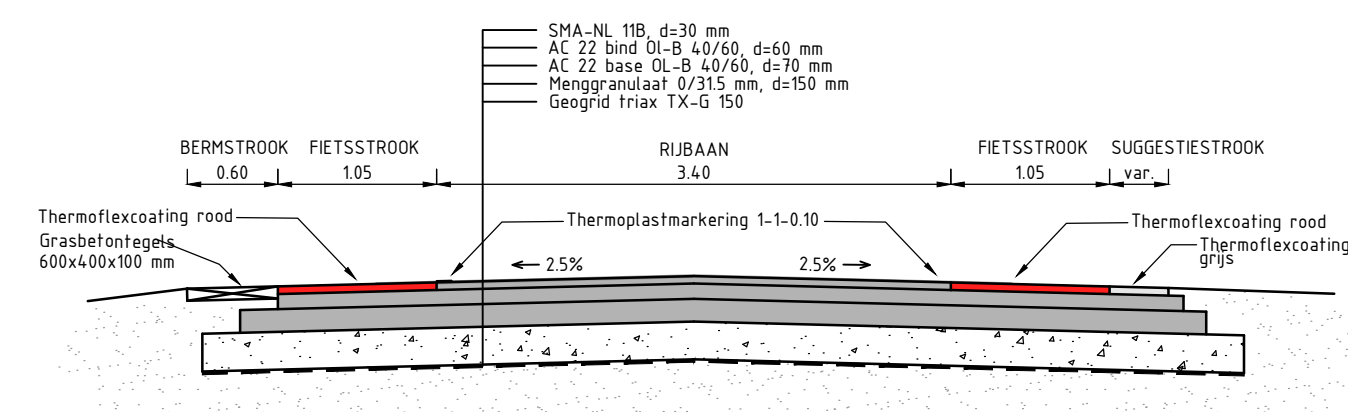

PRINCIPEDOORSNEDE (schaal 1:50)

- LEGENDA**
- veringress
 - invoering 2017
 - XZ: -0.111 hoogteverschil model vs. bestaand (invoering 2024) -0.10-2
 - XZ: -0.051 hoogteverschil model vs. bestaand (invoering 2024) -0.05-2-0.10
 - XZ: 0.038 hoogteverschil model vs. bestaand (invoering 2024) -0.05-2-0.05
 - XZ: 0.051 hoogteverschil model vs. bestaand (invoering 2024) 0.05-2-0.10
 - XZ: 0.024 hoogteverschil model vs. bestaand (invoering 2024) 0.10-2
 - meigoot (n.v. opmerkingen bewoners)
 - meigoot
 - roestvrijstaal (n.v. opmerkingen bewoners)
 - rijbaan zwart asfalt
 - rijbaan zwart asfalt
 - rijbaan asfalt - giet deklaag
 - rijbaan asfalt - giet deklaag
 - thermoelastische bekleding 1-1
 - grasbeton
 - kerstraten
 - RWA 900 / 200 mm PVC grijs

OPMERKINGEN

OPMERKINGEN

VERSIE			
L	omschrijving	datum	vr
1	Opmerkingen gemeente HW verwerkt	18-4-2024	
2	T.b.v. website	19-6-2024	



project omschrijving	Reconstructie Zinkweg	projectleider	K. Bouwmeester
opdrachtgever	Gemeente Oud-Beijerland	werkvoorbereider	E. van Rossum
tekening omschrijving	Situatie ontwerp	gecontroleerd	
titel	VO, blad 5/6		
tekeningnummer	3073	formaat	A0
projectnummer		schaal	1:50000
		tekeningnummer	C49-01-03
		datum	19-06-2024